


Amplasare puncte prelevare probe de sol
și amplasare foraj de control F1



ORDINUL ARHITECTILOR
DIN ROMÂNIA
6237
Dan
MIHAI
Arhitect cu drept de semnătură

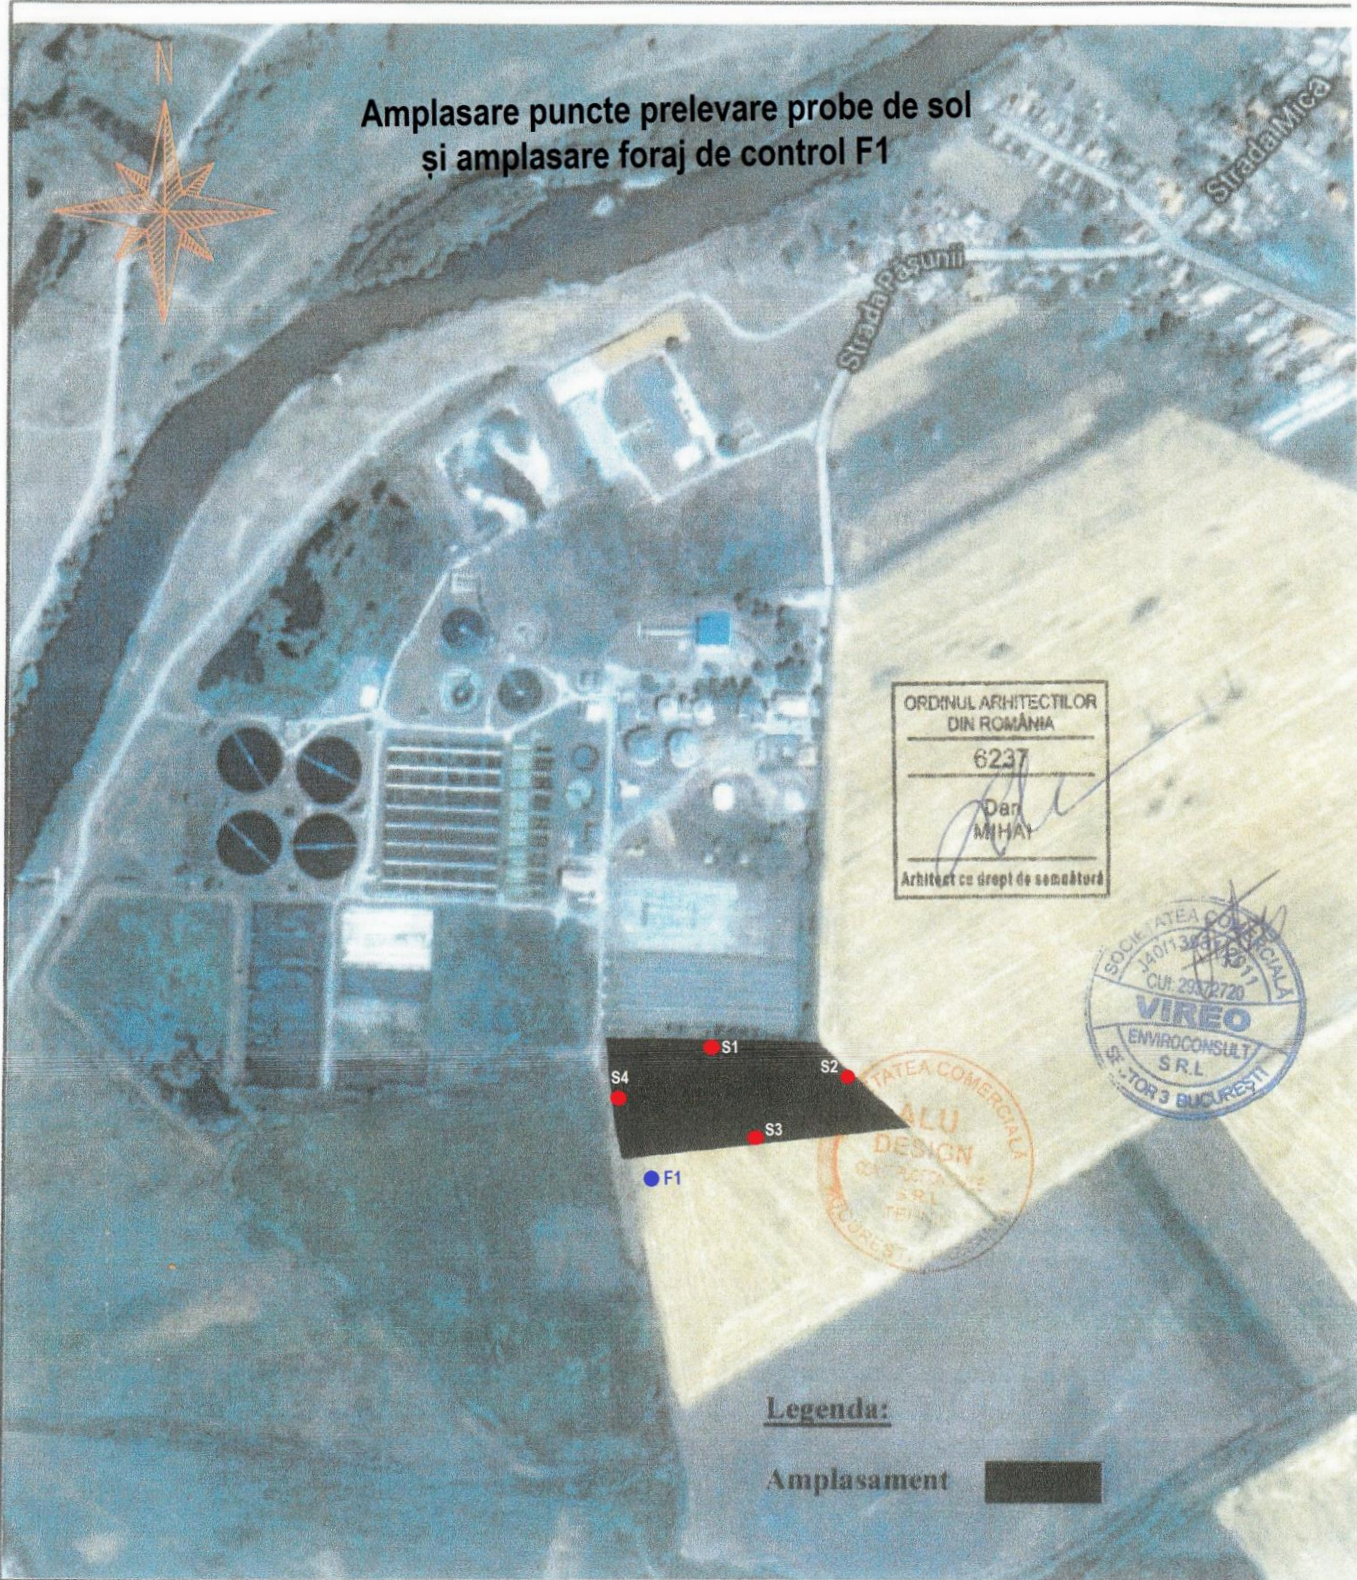

Legenda:

Amplasament

NUME PROIECT:
**CONSTRUIRE STATIE DE EPURARE, BRANSARE LA UTILITATI, CAI DE ACCES SI
COMUNICATIE, POST TRAFU, IMPREJMUIRE**

ADRES: INTRAVILAN COMUNA CRISTESTI, JUD. MURES

 SC ALUDESIGN CONSTRUCTION CIVILE SRL Bld. Ferdinand 58, et.1, Bucuresti, RO. 021383 Tel/Fax: +40-21-211 44 41/47 E-mail: office@aludesign.ro	BENEFICIAR: SC AZOMURES SA 	NR. PROIECT: ADC029_2014
		FAZA: Avize
		SCARA: 1: 5000
		DATA: 15.09.2014

DENUMIRE PLANSA: **PLAN INCADRARE IN ZONA/ZONIFICATION PLAN**

COORDONATOR PROIECT:	Ing. FLORIN BODOGA				ALU DESIGN CONSTRUCTION CIVILE		
PROIECTANT SPECIALITATE:	Arh. DAN MIHAI				ALU DESIGN CONSTRUCTION CIVILE		
DESENATOR:	Arh. DAN MIHAI				ALU DESIGN CONSTRUCTION CIVILE		
VERIFICATOR:					ALU DESIGN CONSTRUCTION CIVILE		
FORMAT: A4	COD PLANSA	Nr. Proiect	Faza	Corp	Specialitate	Nr. Cri.	Revizia
		ADC029_2014	Avize	-		00	00