PLAN DE SITUATIE
Sc 1:500

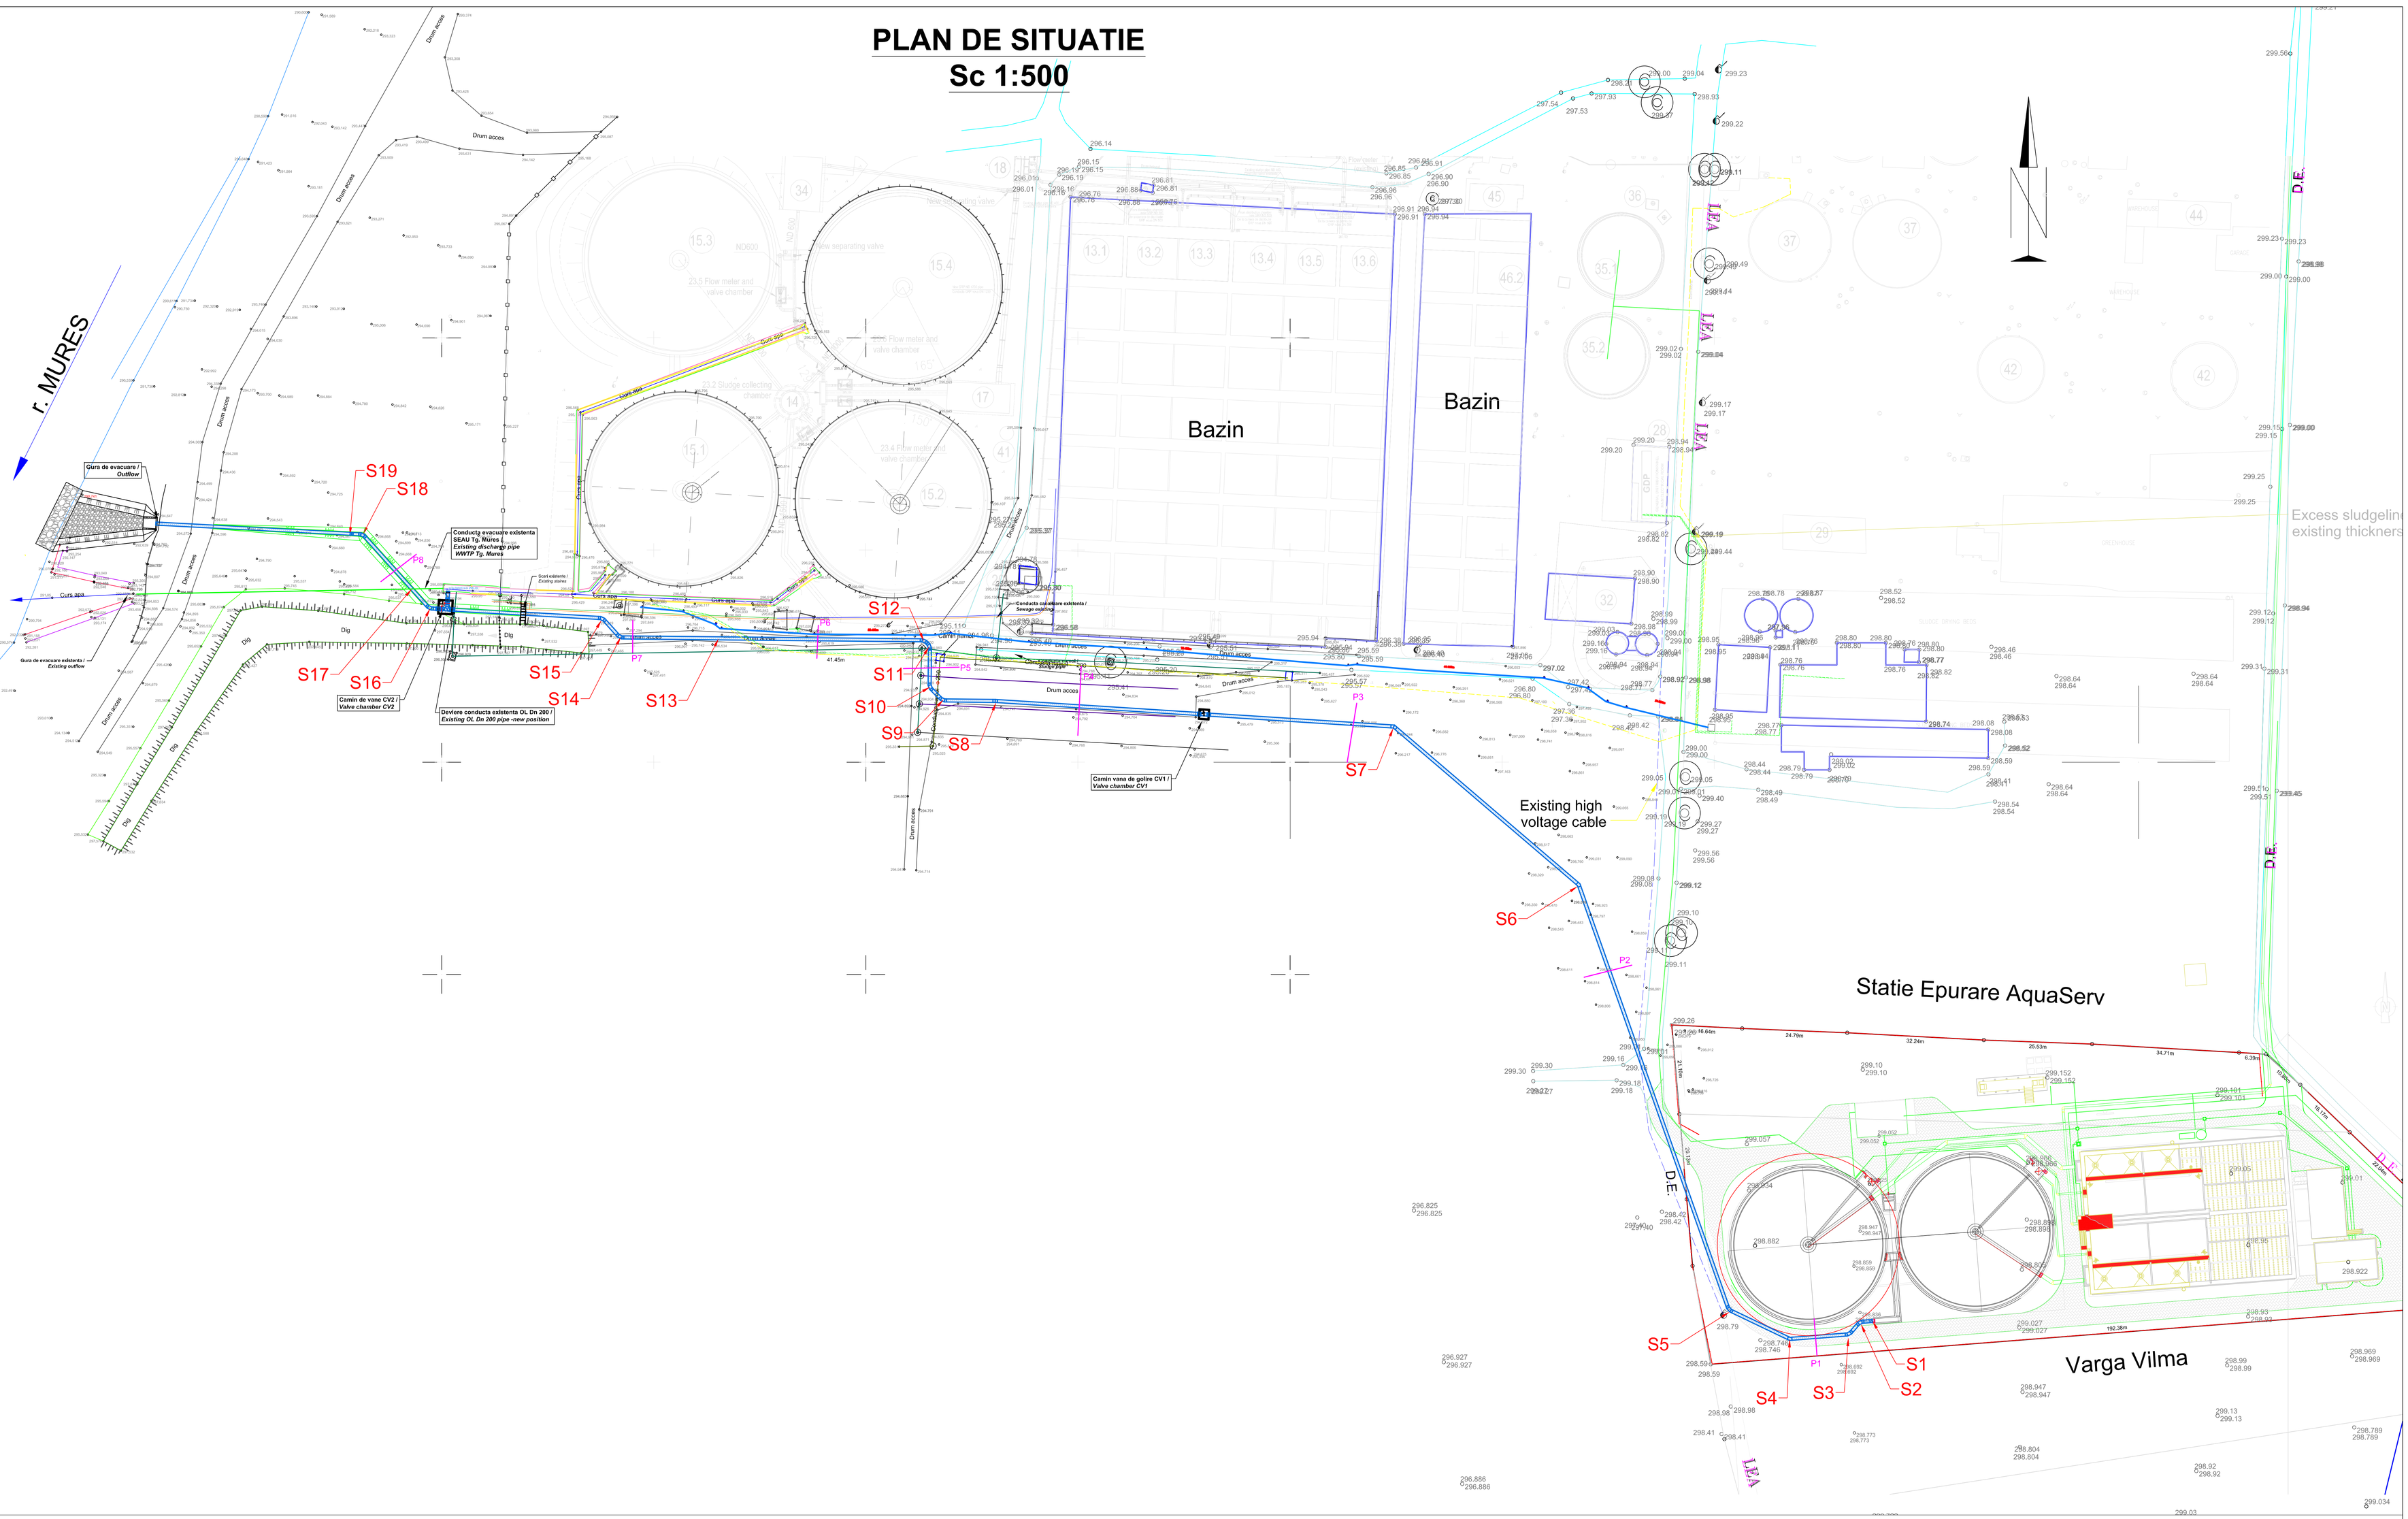

CONSULTANT:	7007 CD Doetinchem The Netherlands P.O. Box 44 7000 AA Doetinchem The Netherlands t: +31 (0)314-74 90 00		
NUME PROIECT:	CONSTRUIRE STATIE DE EPURARE, BRANSARE LA UTILITATI, CAI DE ACCES SI COMUNICATIE, POST TRAFO, IMPREJMUIRE **CONDUCTA EFLUENT**		
ADRESA:	**INTRAVILAN COMUNA CRISTESTI, JUD. MURES**		
PROIECTANT GENERAL:	SC ALUDESIGN CONSTRUCTION CIVILE SRL Bld. Ferdinand 38, et.1, Bucuresti, RO, 021383 Tel/Fax: +40-21-211 44 67/47 E-mail: office@aludesign.ro	BENEFICIAR/ PURCHASER: **SC AZOMURES SA**	NR. PROIECT/PROJECT No.: **ADC029_2014** FAZA/PHASE: **PT+DE** SCARA/SCALE: **1:500** DATA/DATE: **20.04.2015**
DENUMIRE PLANSA/ NAME:	**Plan de situatie / General layout**		
COORDONATOR PROIECT/PROJECT COORDINATOR:	Ing. **FLORIN BODOGA**		**ALU DESIGN CONSTRUCTION CIVILE**
PROIECTANT SPECIALITATE/SPECIALIZED DESIGNER:	Ing. **Mihai CAZAN**		**CAZAN IMPEX 93 SRL**
DESENATOR/DRAFTSMAN:	Ing. **Alexandru CAZAN**		**CAZAN IMPEX 93 SRL**
VERIFICATOR/VERIFIER:	Ing. **Eugeniu CAZAN**		**CAZAN IMPEX 93 SRL**
FORMAT: **A0**	COD PLANSA/ PLAN CODE: Nr. Proiect/Project number: **ADC029_2014** / Faza/Phase: **PT+DE** / Corp: / Specialitate/Specialty: **Hidromecanice** / Nr. Crt./No.: **01** / Revizia/Revision: **00**		